



Planlösning - Sol 187

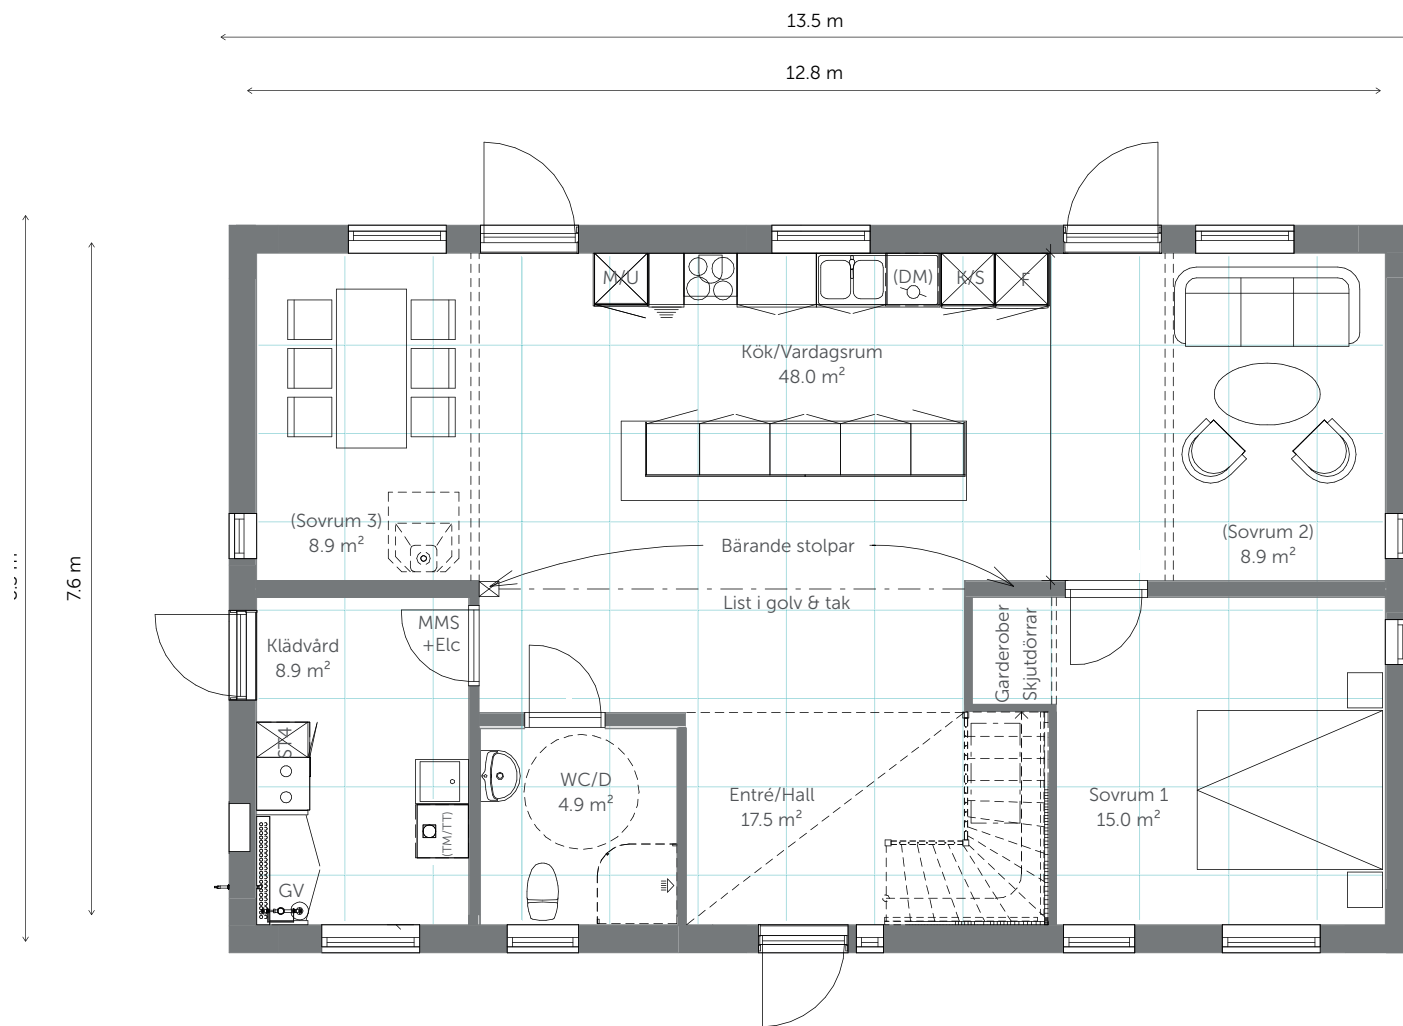

Entrévåning

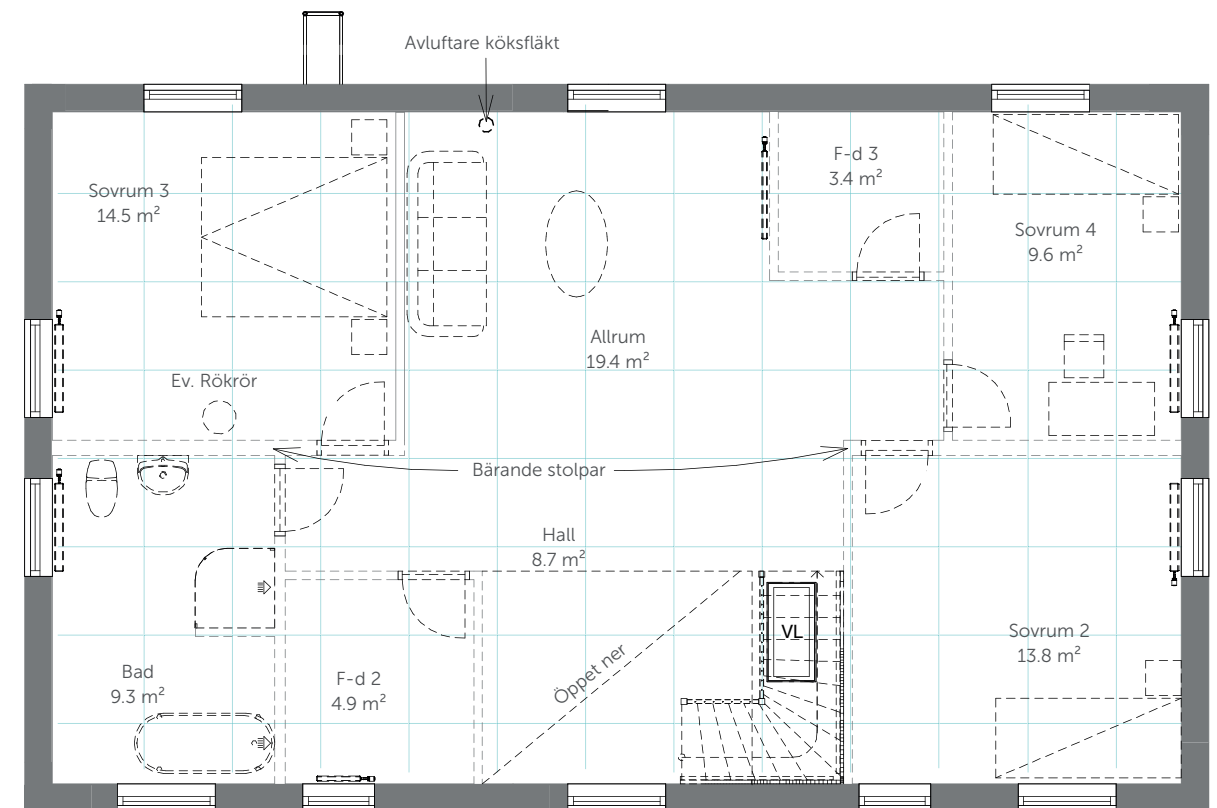

Övervåning